


Projeto elétrico  
ESC 1:125

Vem rede existente  
Distancia do quadro de medição: 140m  
com 4 caixas de passagens  
Distancia entre caixa de passagem: 35m

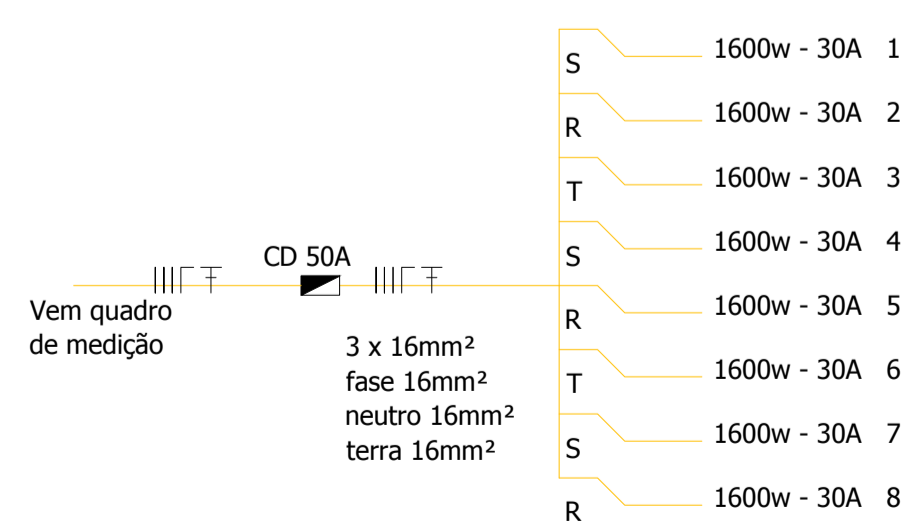

- ▣ Quadro de Distribuição metálico externo com porta para 18 din termomagnético
- ▣ Refletor com lampada de vapor metálico de 400W
- Eletroduto PVC rígido #40mm

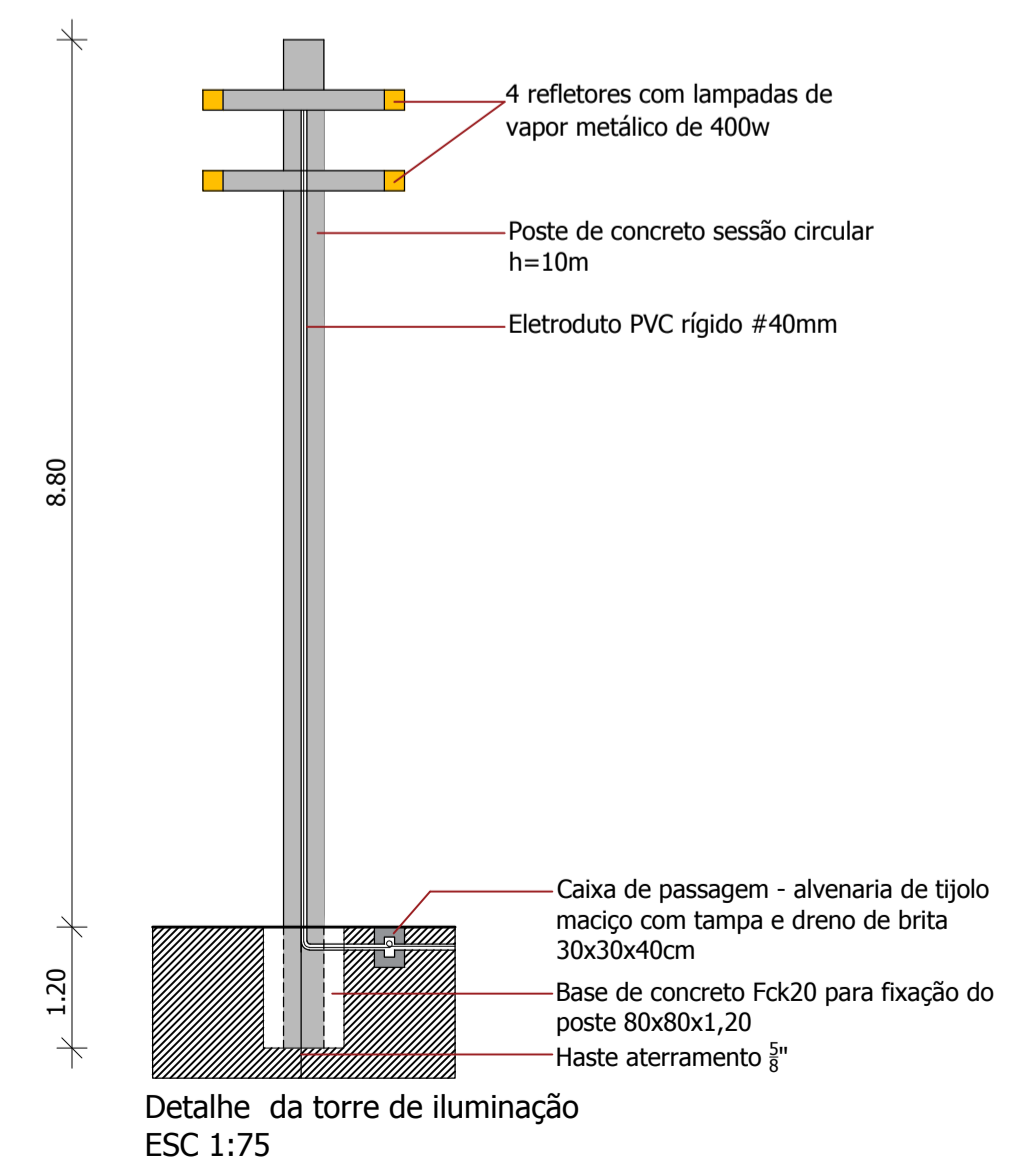


ABB Cascavel Rua Vicente Machado BR-167

	<b>JOEL LISBÔA DA ROCHA</b> ENGENHEIRO CIVIL - CREA 53.987-D		Escala: 1/125/75
	Rua Almirante Alexandrino nº 1010 - (51) 3731.1605		Data: Setembro/2016
Área: 2.646,00m <sup>2</sup>	Proprietário: ASSOCIAÇÃO ATLÉTICA BANCO DO BRASIL - CASCAVEL - PR Rua Vicente Machado, 2919, bairro Country - Cascavel - PR		Prancha: <b>01</b>
Resp. Técnico: ENGº CIVIL - JOEL LISBÔA DA ROCHA - CREA 53.987-D			<b>PROJETO DE ILUMINAÇÃO</b>